
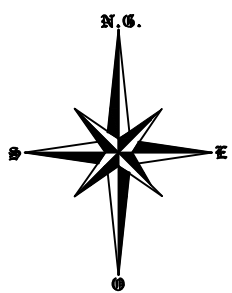


APROVAÇÃO DE ÁREA		PLANTA DE TERRENO URBANO	
Proprietário: PREFEITURA MUNICIPAL DE LARANJEIRAS DO SUL		Processo / Protocolo:	
Assunto: APROVAÇÃO DE ÁREA / PLANTA DE TERRENO URBANO - PARA FINS DE DESMEMBRAMENTO.			

Obs. As medidas lineares são dadas em metros.
As medidas de superfície são dadas em metros quadrados.
A descrição da propriedade é como de quem da rua olha o lote e em sentido horário.

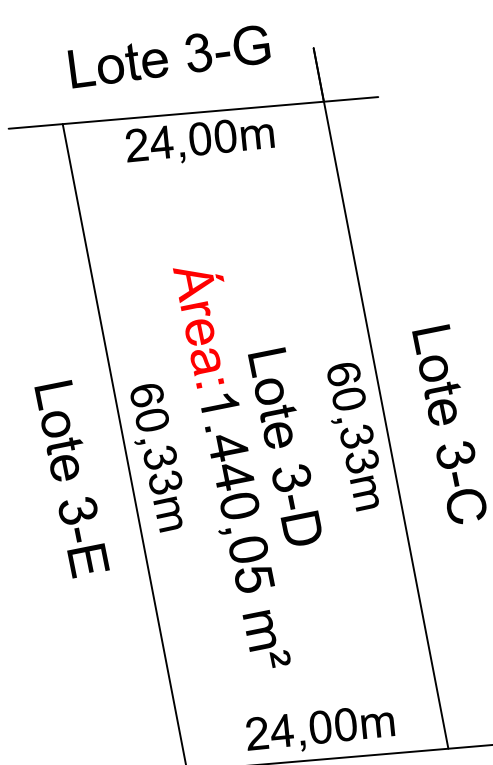

Distrito: SEDE	Bairro: VILA INDUSTRIAL	Contrôle:(CTU)	Setor:(CTU)	Quadra:(CTU)	Lote: 3-D
Documentos/ Origem/ Registro de Imóveis Matricula.16.805 CRI de Laranjeiras do Sul		Loteamento: PARQUE INDUSTRIAL	Quadra: 03	Lote: 3-D	ÁREA(total) 1.440,05 m².
Descrição do Terreno: LOTE 3-D	FRENTE: 24,00 m	LAT. ESQUERDA: 60,33 m	FUNDOS: 24,00 m	LAT. DIREITA: 60,33 m	ÁREA 1.440,05 m².
Proprietário: PREFEITURA MUNICIPAL DE LARANJEIRAS DO SUL CNPJ:76.205.970/0001-95		Aprovação:			
Responsável Técnico:					
Desenho: LÍDER Topografia	Data: Fevereiro/2020	Escala: 1:300			