




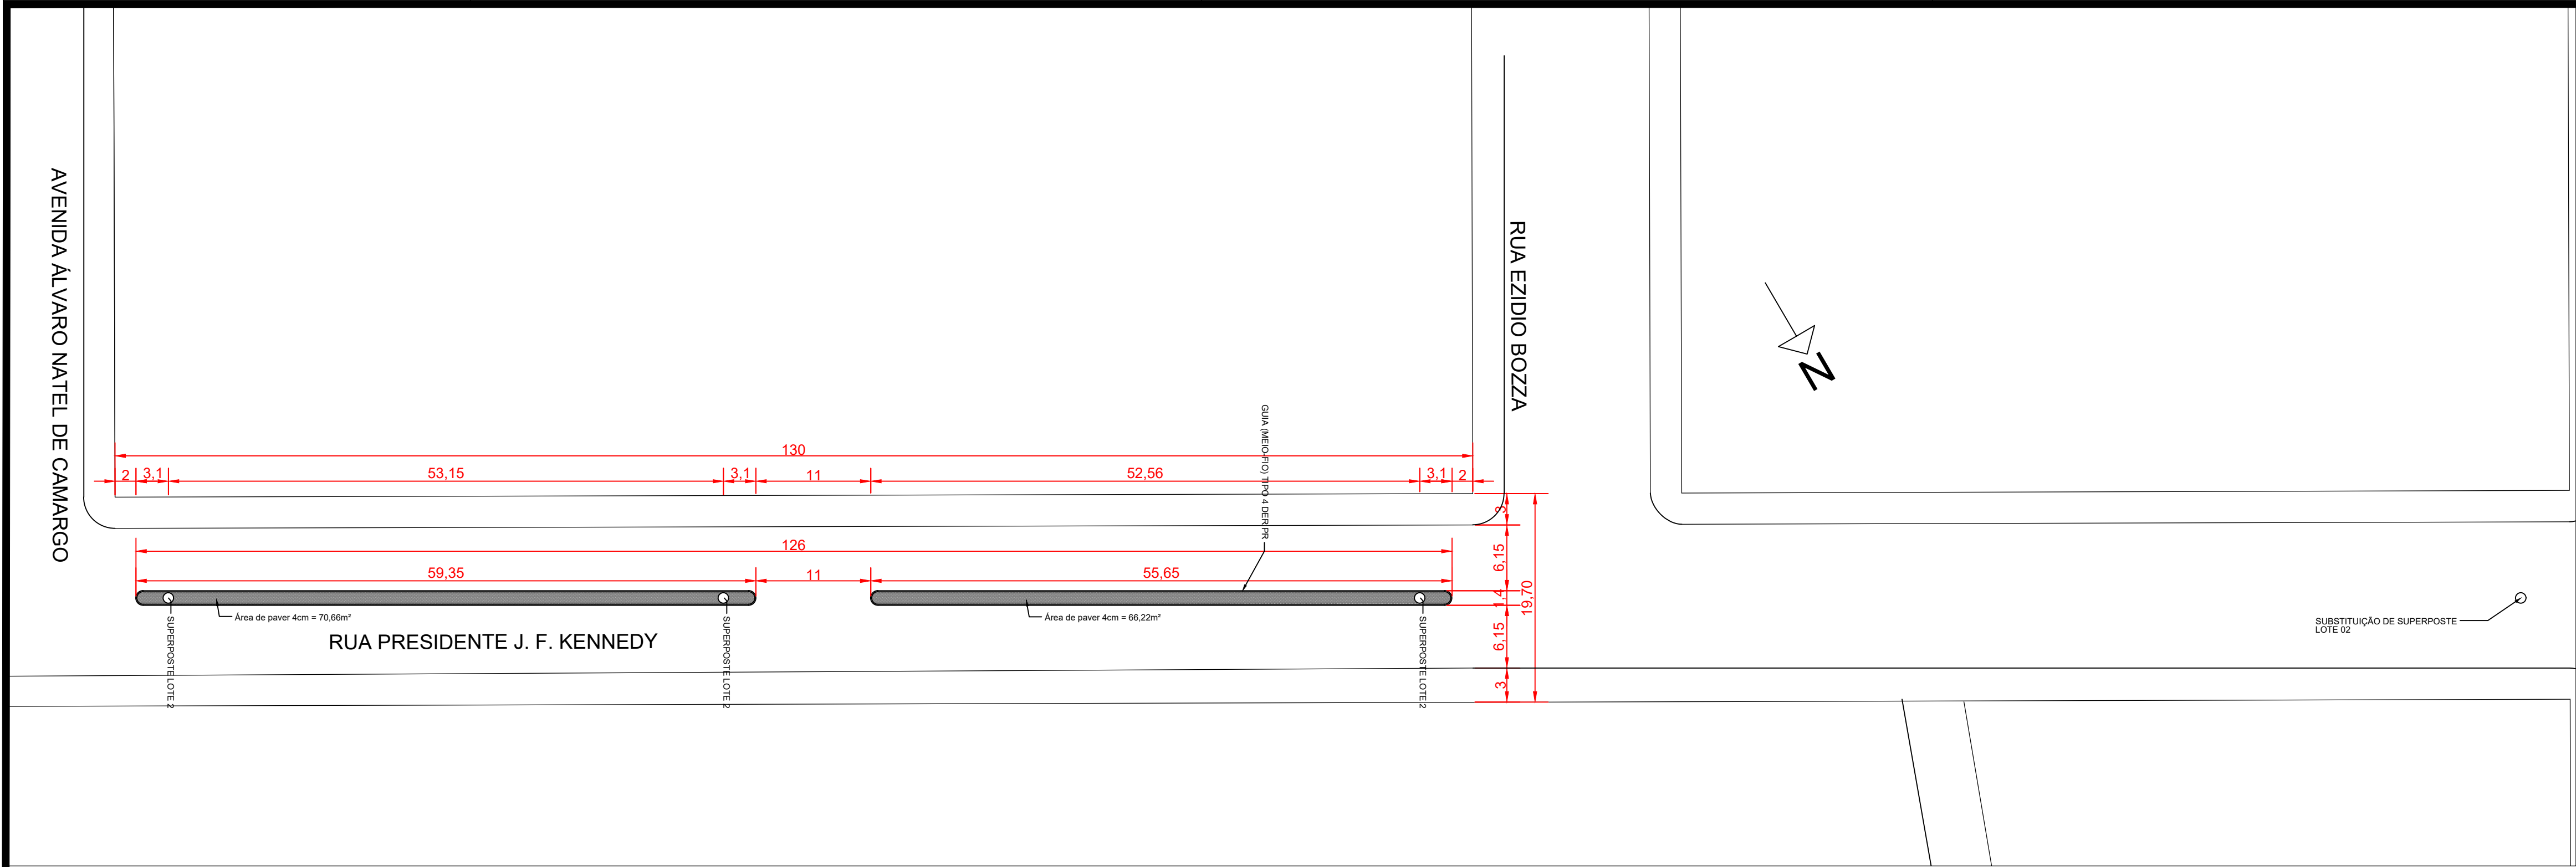

LOTE 1 e 2 - CANTEIRO CENTRAL AV. JOSÉ CAMPIGOTTO
E INSTALAÇÃO/SUBSTITUIÇÃO SUPERPOSTES
PLANTA BAIXA
esc 1/400

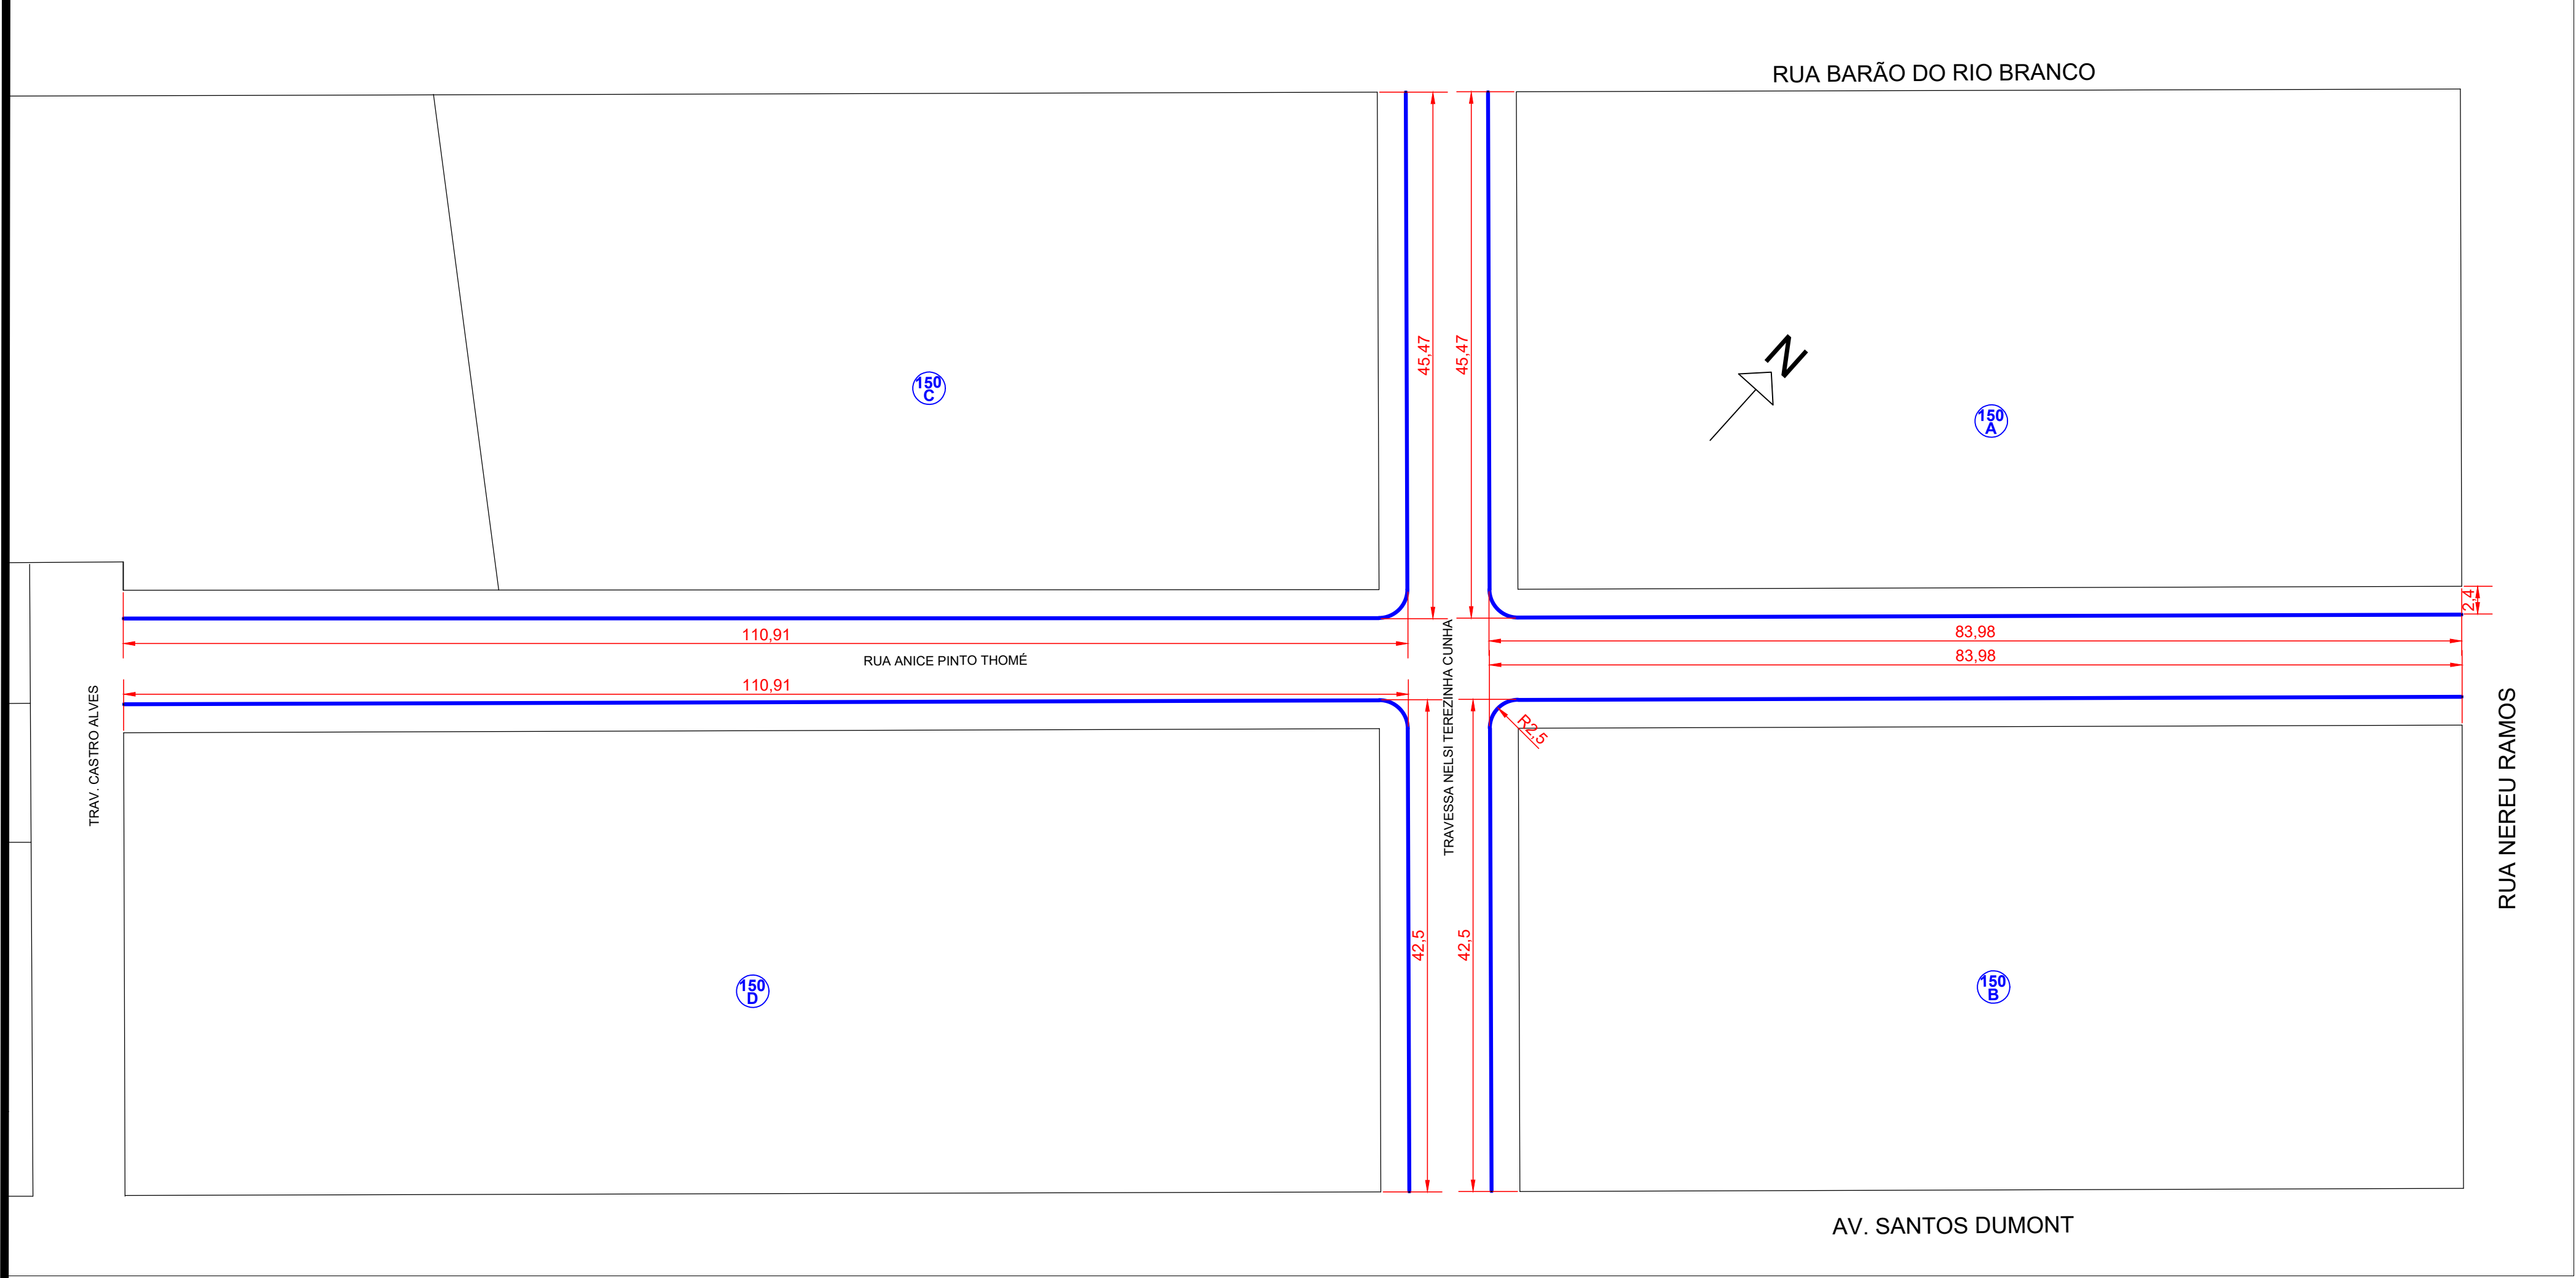

LOTE 3 - FORNECIMENTO E INSTALAÇÃO DE GUIA(MEIO
FIO) TIPO 2 DER-PR
esc 1/400

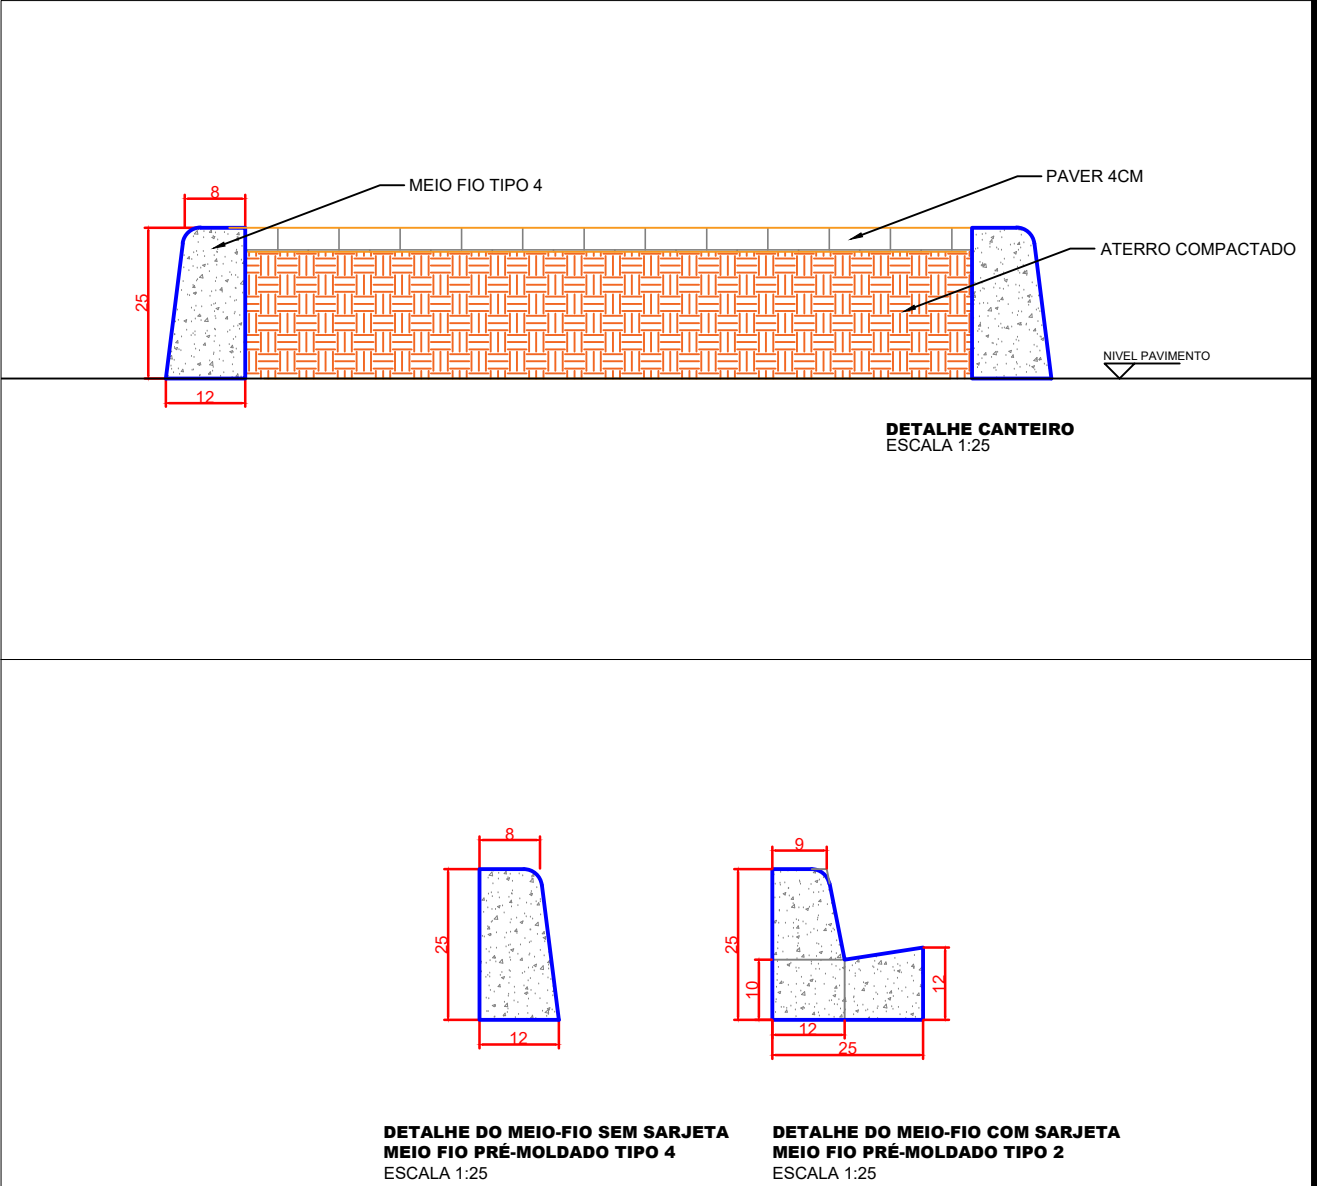

LOTE	ITEM	UND	QUANTIDADE
1	MEIO FIO TIPO 4 DER - PR	M	235,60
1	ATERRO	M3	28,74
1	PAVER 20X10 H=4CM	M2	136,88
2	SUPERPOSTE	UN	4,00
3	MEIO FIO TIPO 2 DER - PR	M	566,00

APROVAÇÃO

Carimbos da Prefeitura Municipal:

ESTATÍSTICA DA OBRA:

Finalidade da obra:
Execução de canteiro central na avenida José Campigotto
Instalação de 04 superpostos padrão municipal
Instalação de 556,00 metros de meio fio tipo 4 DER-PR

GESTÃO 2021/2024

Laranjeiras do Sul
PREFEITURA

Obra:
CANTEIRO CENTRAL, SUPERPOSTES E MEIO FIO

Local:
LAR. DO SUL/Pr

Escala:
INDICADA

Data:
OUT/2021

Desenho:
WANDER

Endereço da obra:
AVENIDA JOSÉ CAMPIGOTTO
RUA ANICE PINTO THOMÉ
TRAVESSA NELSI TEREZINHA CUNHA

Proprietário:
PREF. MUN. DE LARANJEIRAS DO SUL
CNPJ. 76.205.970/0001-95
AV. HONÓRIO BABINSKI - PAÇO MUNICIPAL Nº 01
CEP. 85301-000 FONE (042) 3635-8100
LARANJEIRAS DO SUL/PR

Folha:
01/01

Últimas Atualizações:
25/10/2021

PLANTA BAIXO E DETALHAMENTO
DETALHAMENTO MEIO FIOS E CANTEIRO

Resp.p/ Projeto:

SECRETARIA DE OBRAS E URBANISMO
FONES (042) 3635-8131 e 3635-8107